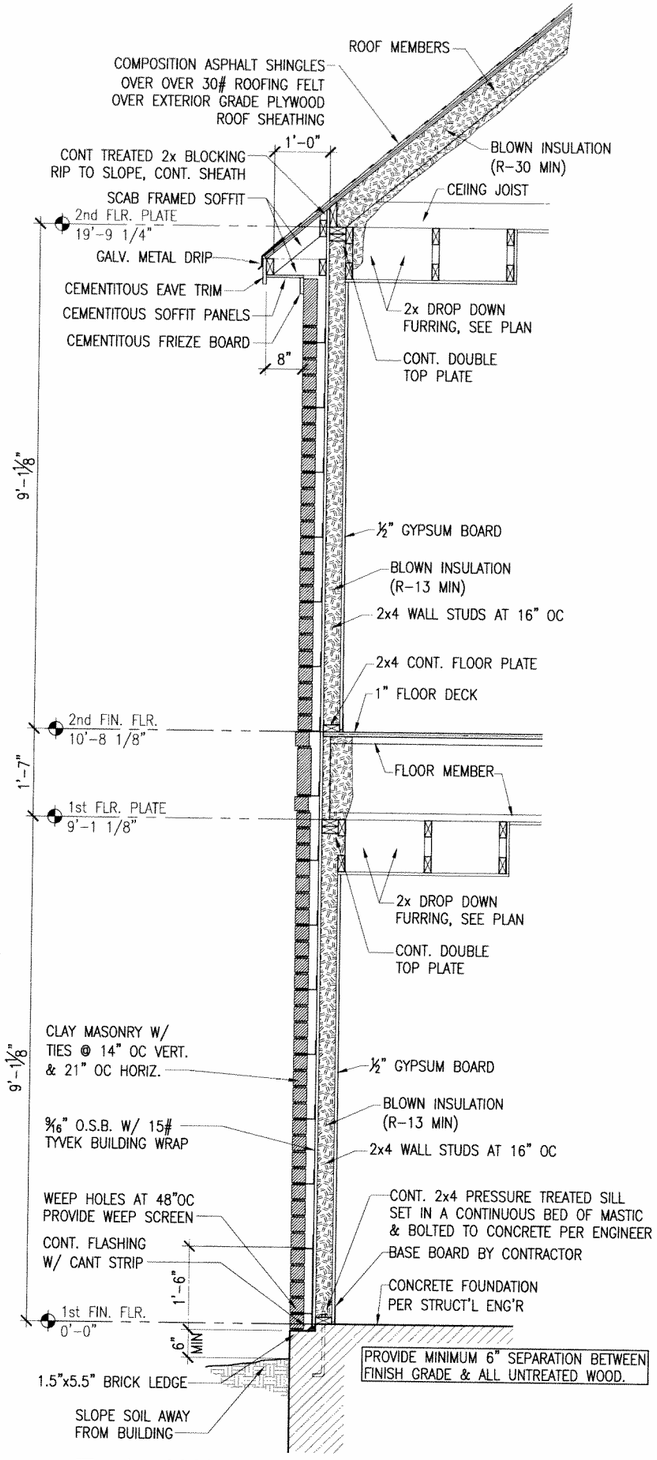

3 Typical Wall Section

0'-0" 1'-4" 2'-8" 4'-0"
3/4" = 1'-0"

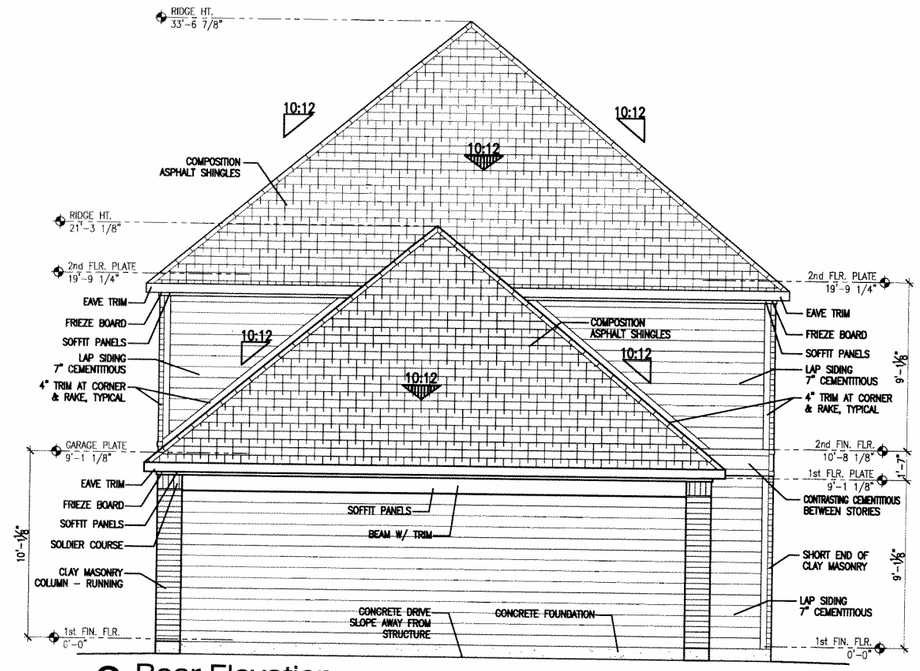

2 Rear Elevation

0'-0" 4'-0" 8'-0" 12'-0"
1/4" = 1'-0"

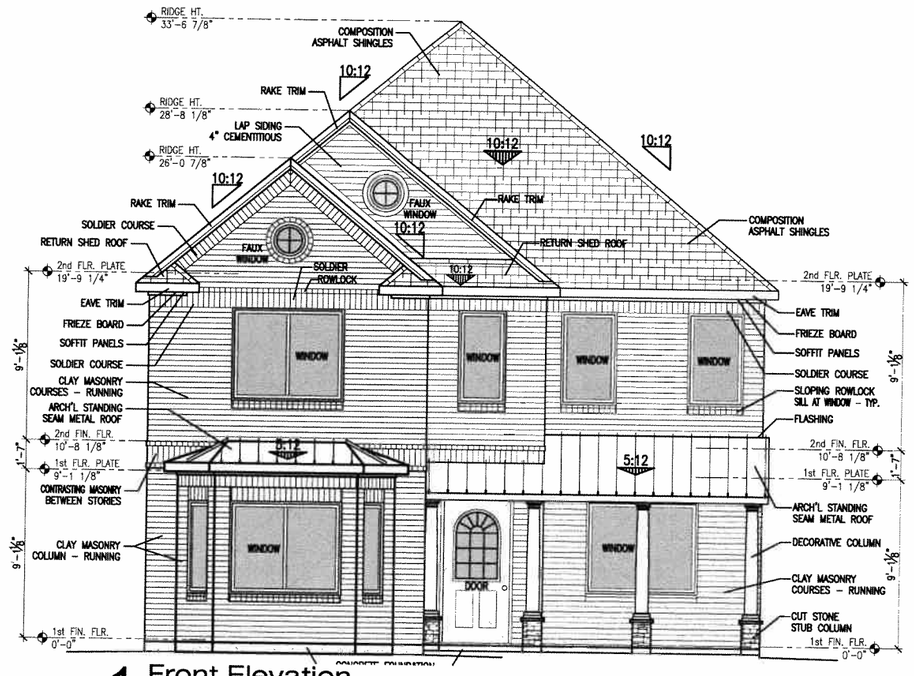

1 Front Elevation

0'-0" 4'-0" 8'-0" 12'-0"
1/4" = 1'-0"

Glenn Leimbach
2716 Greene Ave
Fort Worth, TX 76109
719.641.3909

A New Residence
Sandage Avenue

Fort Worth, Texas 76109

2736 Sandage Ave

DATE: FEB 13, 2013

EXTERIOR ELEVATIONS

A3.1