FRONT ELEVATION

SCALE : 1/4" = 1'- 0"

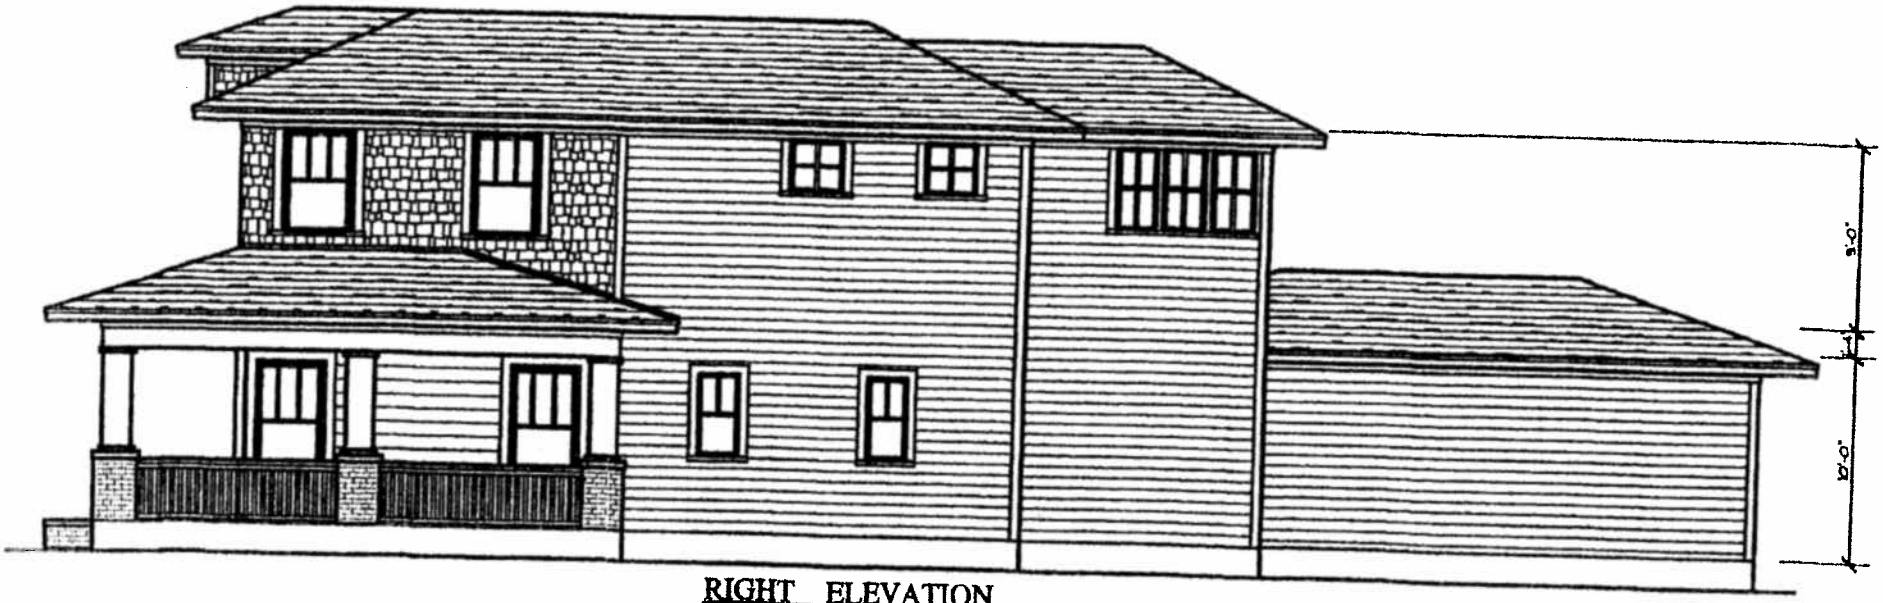

RIGHT ELEVATION

SCALE : 1/4" = 1'- 0"