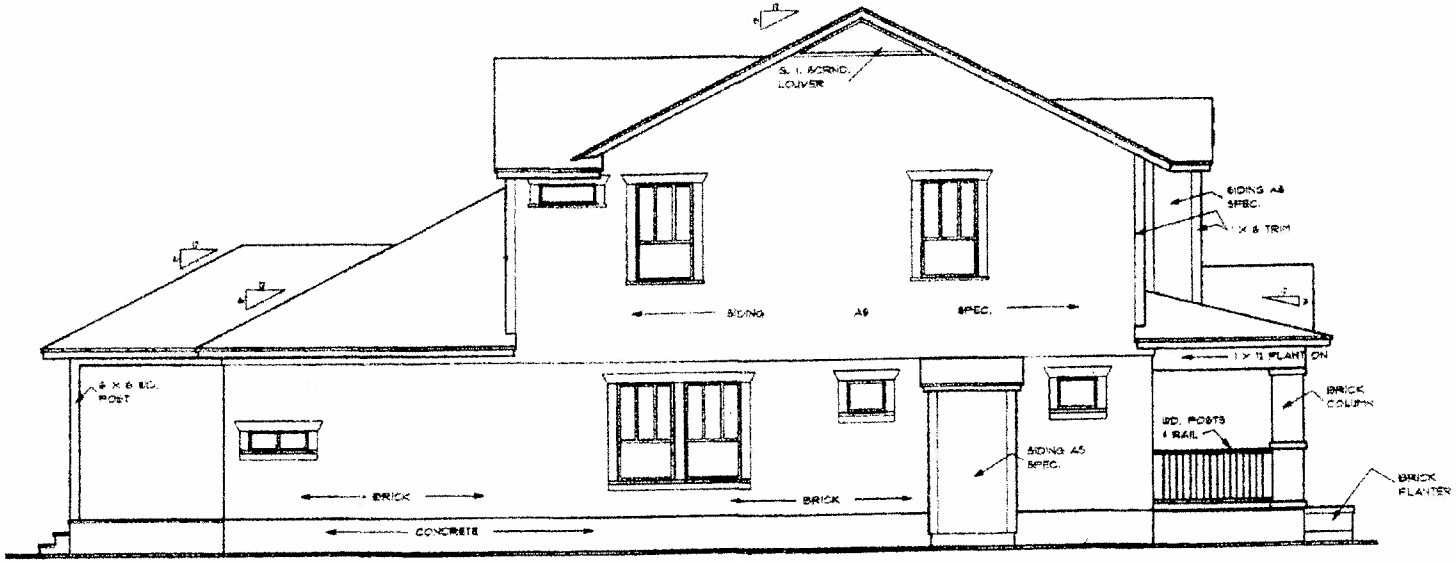

LEFT ELEVATION

SCALE : 1/4" = 1' - 0"

FRONT ELEVATION

SCALE : 1/4" = 1' - 0"

	PLAN NO. SF - 13 - 2 - 2489 - N	SHEET 6 OF 10
	R K DESIGNS 3416 FAITH CREEK LN. RICHLAND HILLS, TEXAS 76118 OFFICE / FAX 817 - 580 - 2175 EMAIL : rickky_k@sbcglobal.net © 2013 R K DESIGNS	