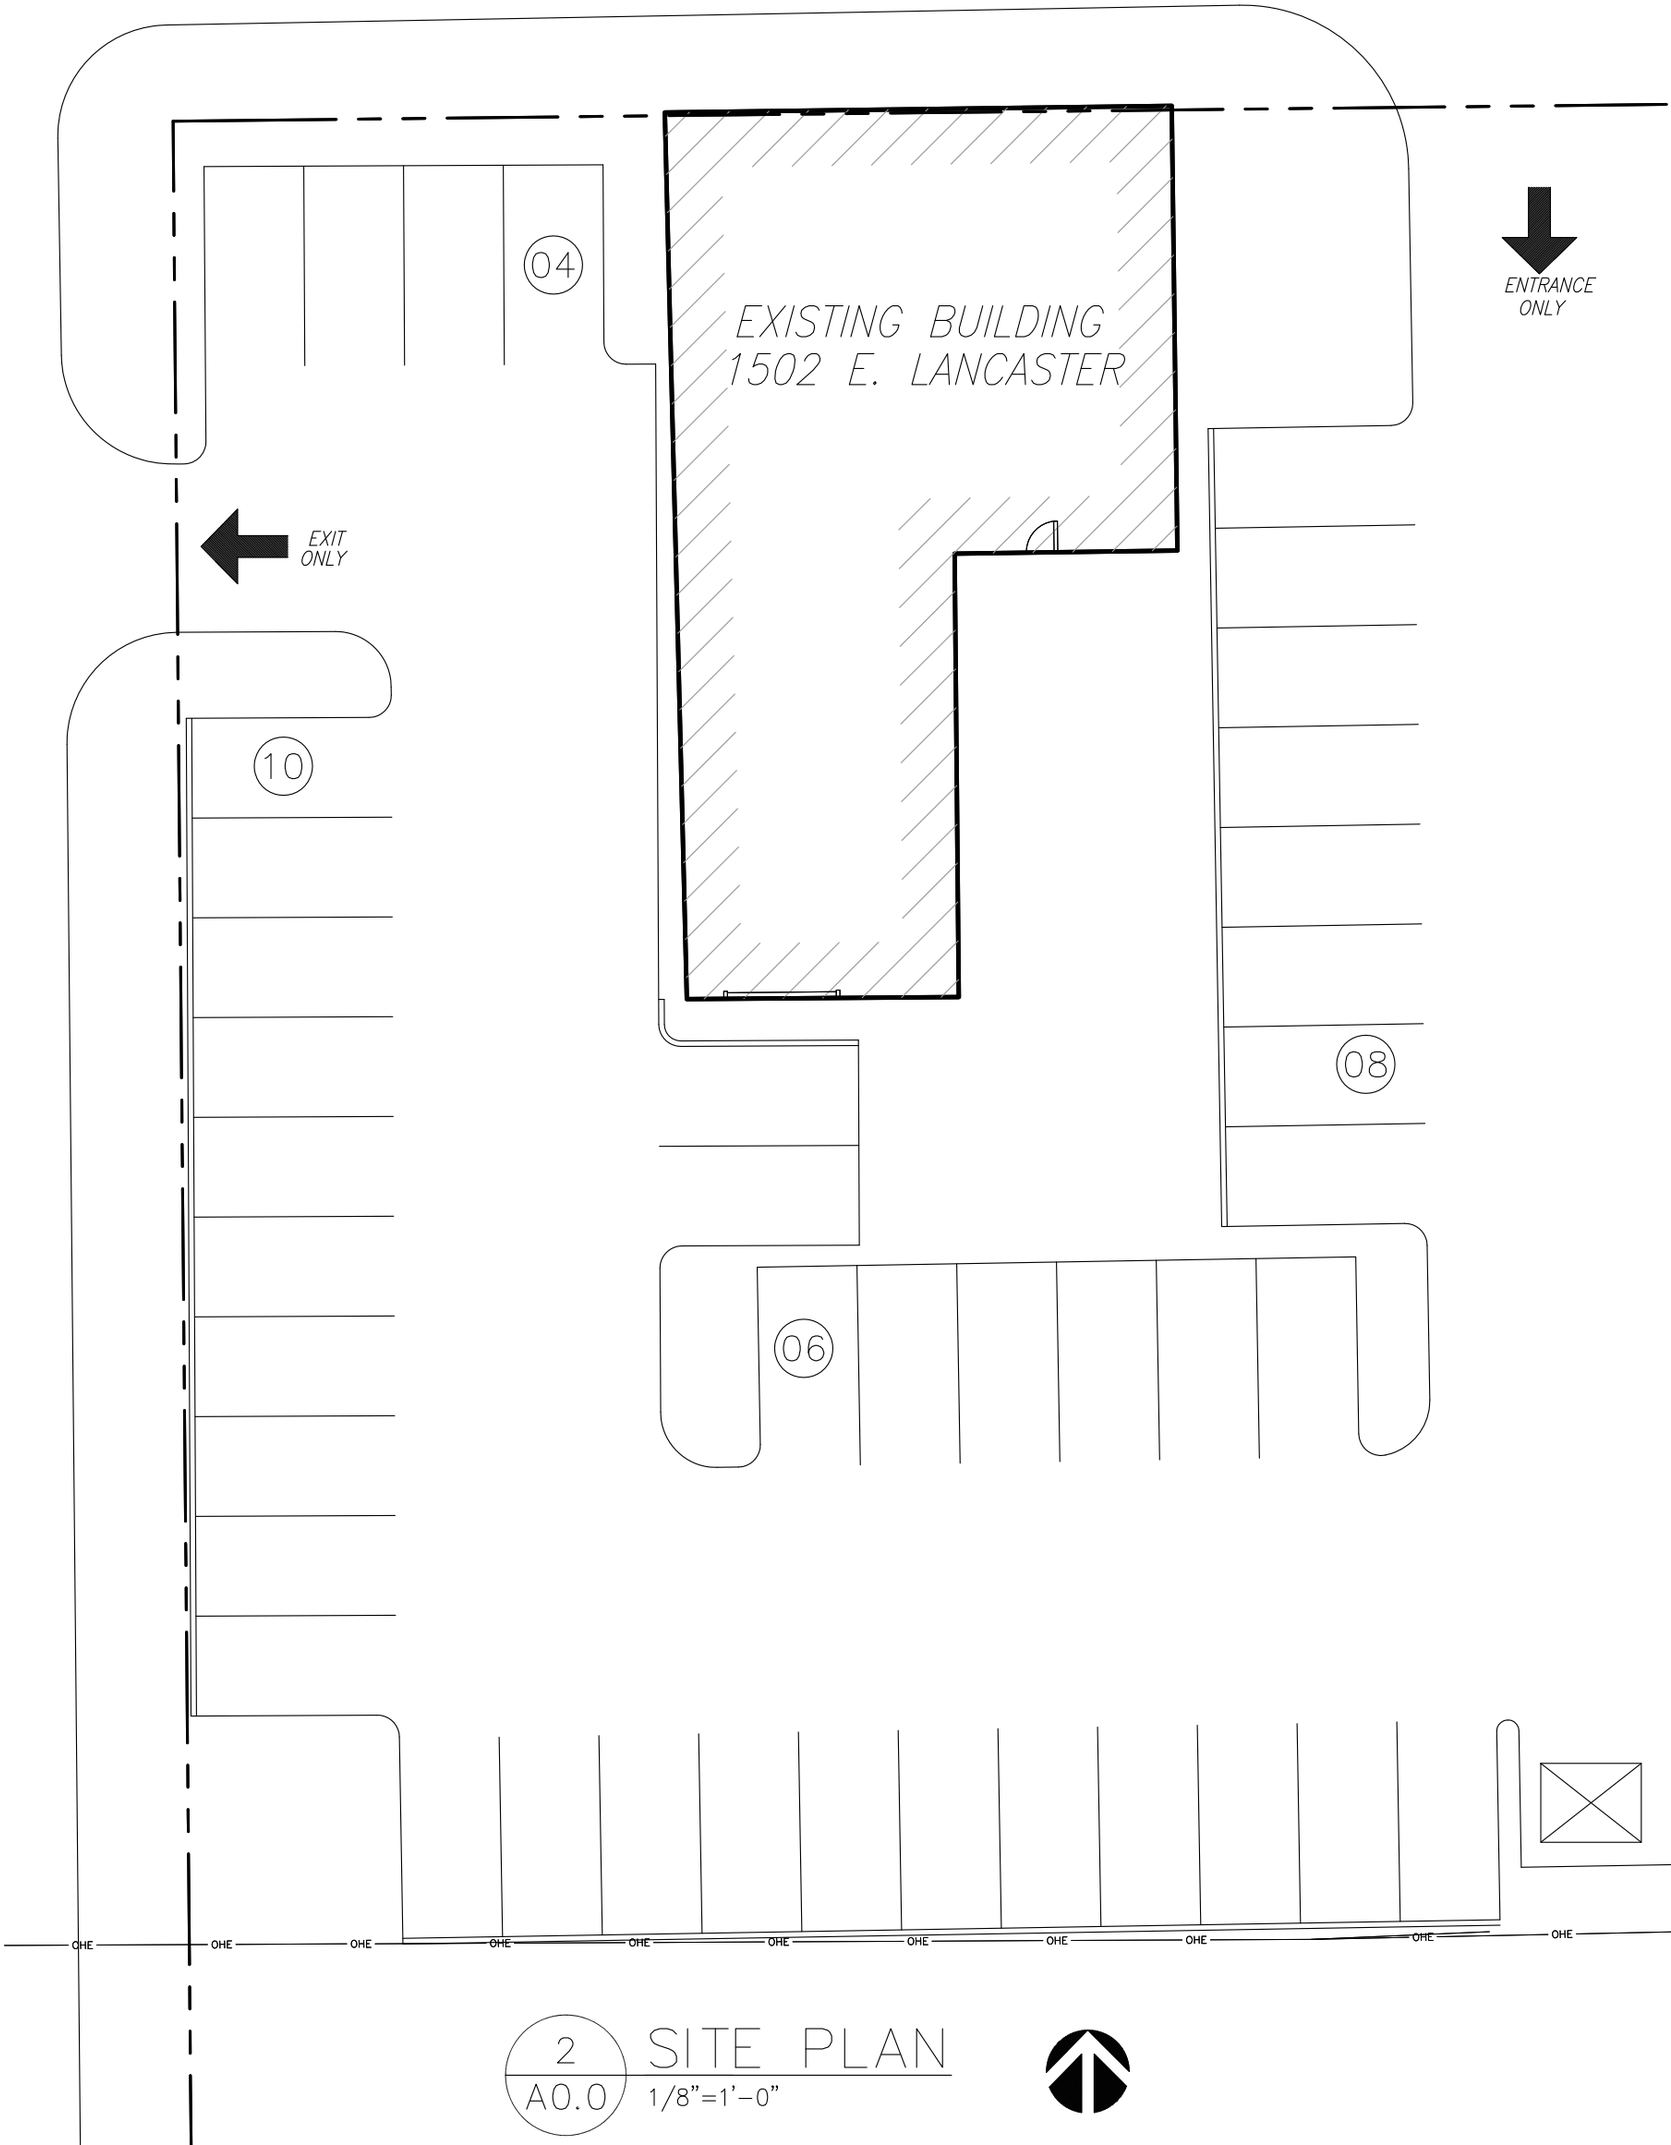

2
A0.0
SITE PLAN
1/8"=1'-0"