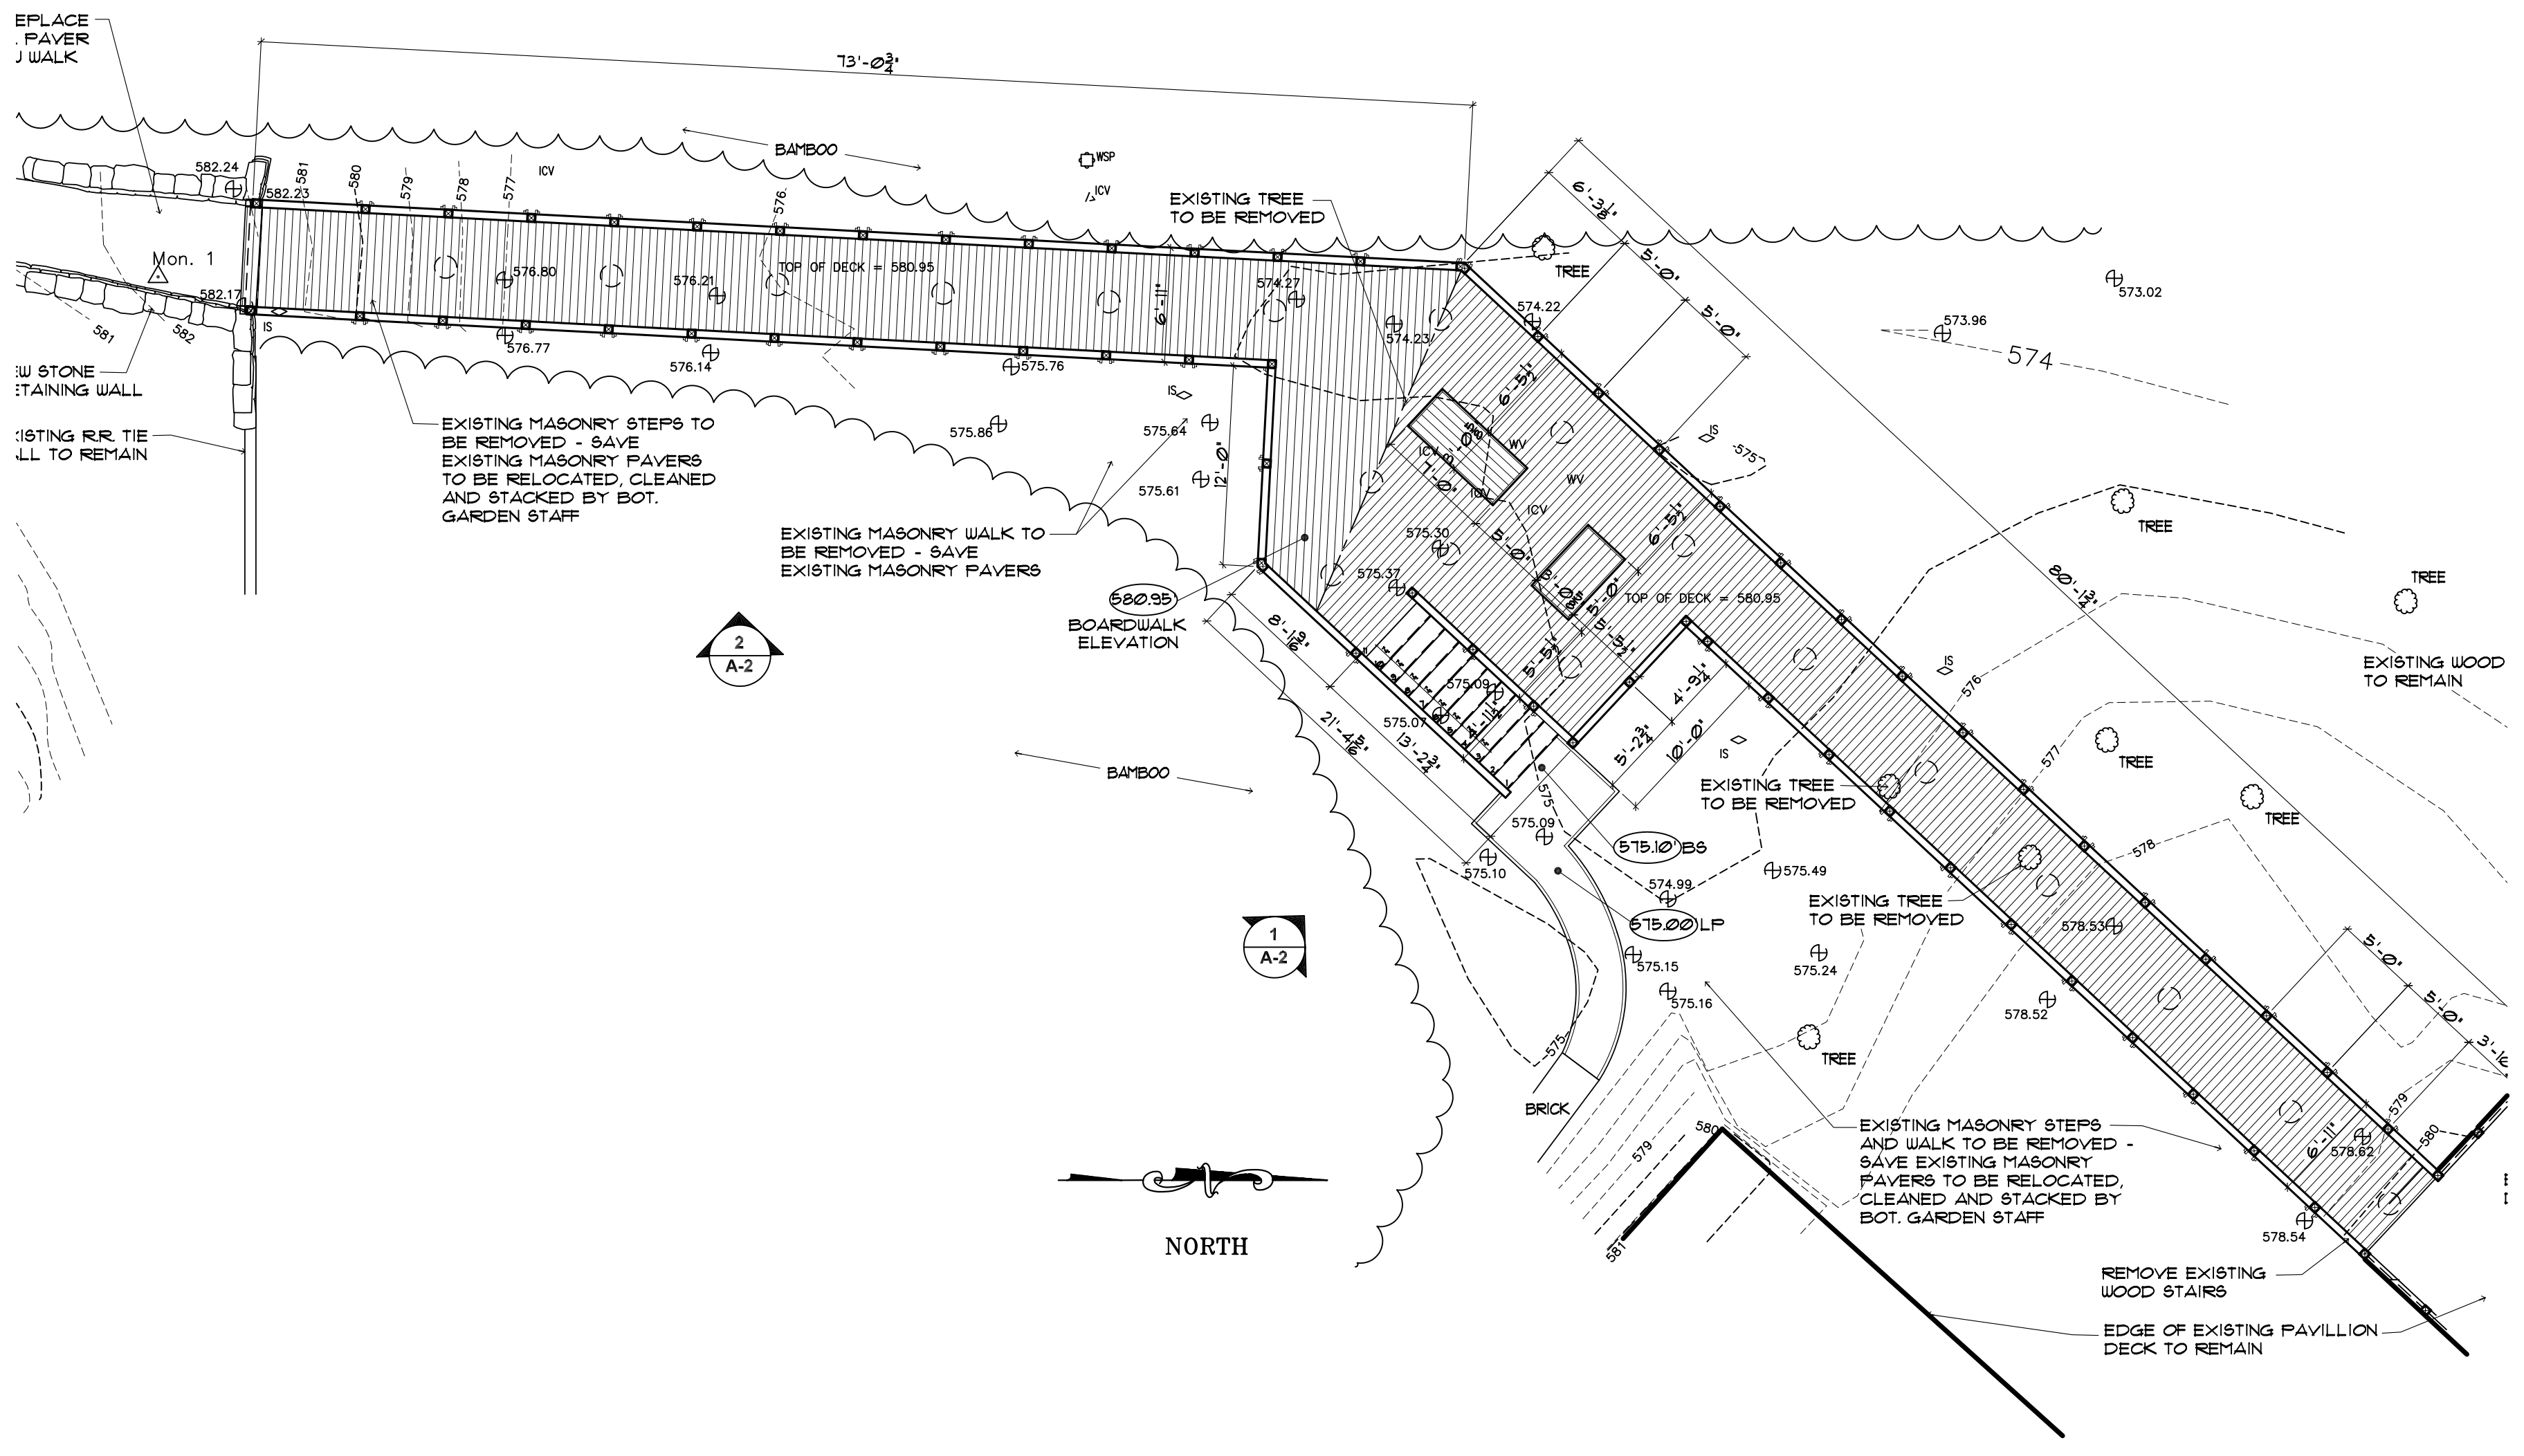

EPLACE
. PAVER
J WALK
73'-0 3/4"
BAMBOO
WSP
ICV
EXISTING TREE
TO BE REMOVED
TREE
Mon. 1
582.24
582.23
582.17
581
582
580
579
578
577
576
576.80
576.21
TOP OF DECK = 580.95
576.77
576.14
575.76
574.27
574.23
574.22
573.02
573.96
574
6'-3 1/8"
5'-0"
5'-0"
6'-11"
6'-5 1/2"
7'-0"
WV
IS
575
EW STONE
ETAINING WALL
ISTING R.R. TIE
LL TO REMAIN
EXISTING MASONRY STEPS TO
BE REMOVED - SAVE
EXISTING MASONRY PAVERS
TO BE RELOCATED, CLEANED
AND STACKED BY BOT.
GARDEN STAFF
575.86
575.64
575.61
12'-0"
EXISTING MASONRY WALK TO
BE REMOVED - SAVE
EXISTING MASONRY PAVERS
575.30
575.37
580.95
BOARDWALK
ELEVATION
TOP OF DECK = 580.95
80'-1 3/4"
TREE
TREE
EXISTING WOOD
TO REMAIN
2
A-2
8'-1 9/16"
21'-4 5/16"
13'-2 3/4"
4'-11 1/4"
5'-5 1/2"
5'-2 3/4"
4'-9 1/4"
10'-0"
575.09
575.07
575.09
575.10
BAMBOO
EXISTING TREE
TO BE REMOVED
575.10' BS
575.49
574.99
575.00 LP
EXISTING TREE
TO BE REMOVED
578.53
1
A-2
575.15
575.24
575.16
578.52
TREE
BRICK
EXISTING MASONRY STEPS
AND WALK TO BE REMOVED -
SAVE EXISTING MASONRY
PAVERS TO BE RELOCATED,
CLEANED AND STACKED BY
BOT. GARDEN STAFF
578.62
578.54
NORTH
REMOVE EXISTING
WOOD STAIRS
EDGE OF EXISTING PAVILLION
DECK TO REMAIN