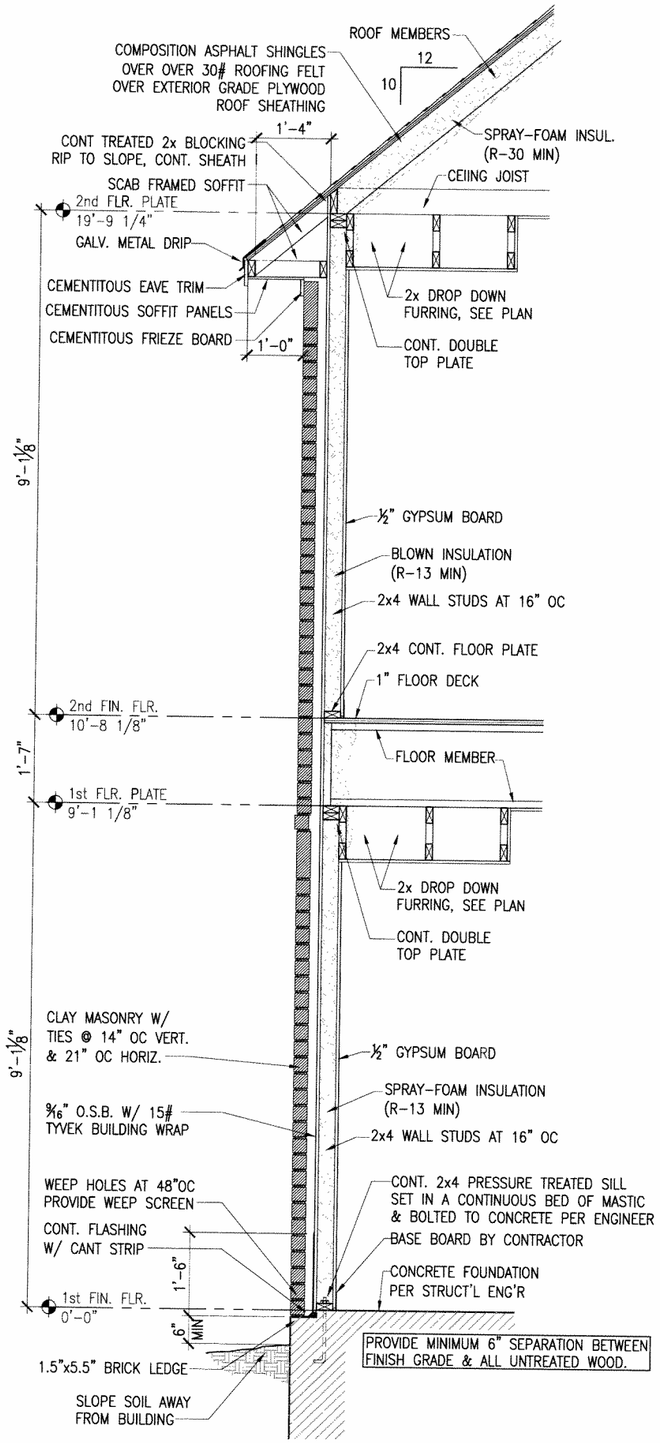


3 Typical Wall Section

0'-0" 1'-4" 2'-8" 4'-0"
3/4" = 1'-0"

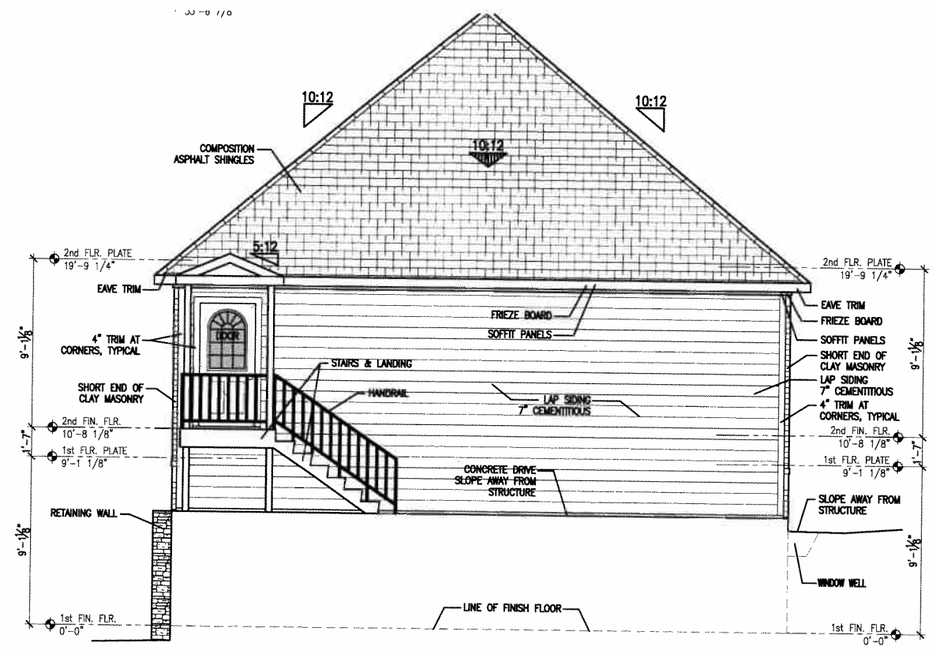


2 West Elevation

0'-0" 4'-0" 8'-0" 12'-0"
1/4" = 1'-0"

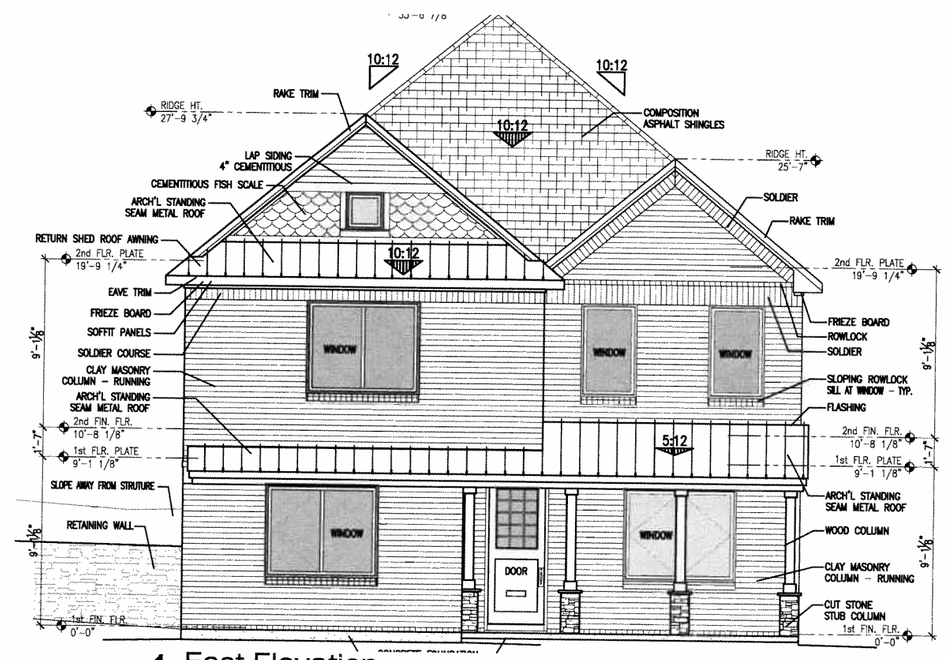


1 East Elevation

0'-0" 4'-0" 8'-0" 12'-0"
1/4" = 1'-0"

Glenn Leimbach
2716 Greene Ave
Fort Worth, TX 76109
719.641.3909

# A New Residence
# Sandage Avenue

2732 Sandage Ave
Fort Worth, Texas 76109

DATE: FEB 17, 2013

EXTERIOR ELEVATIONS

A3.1