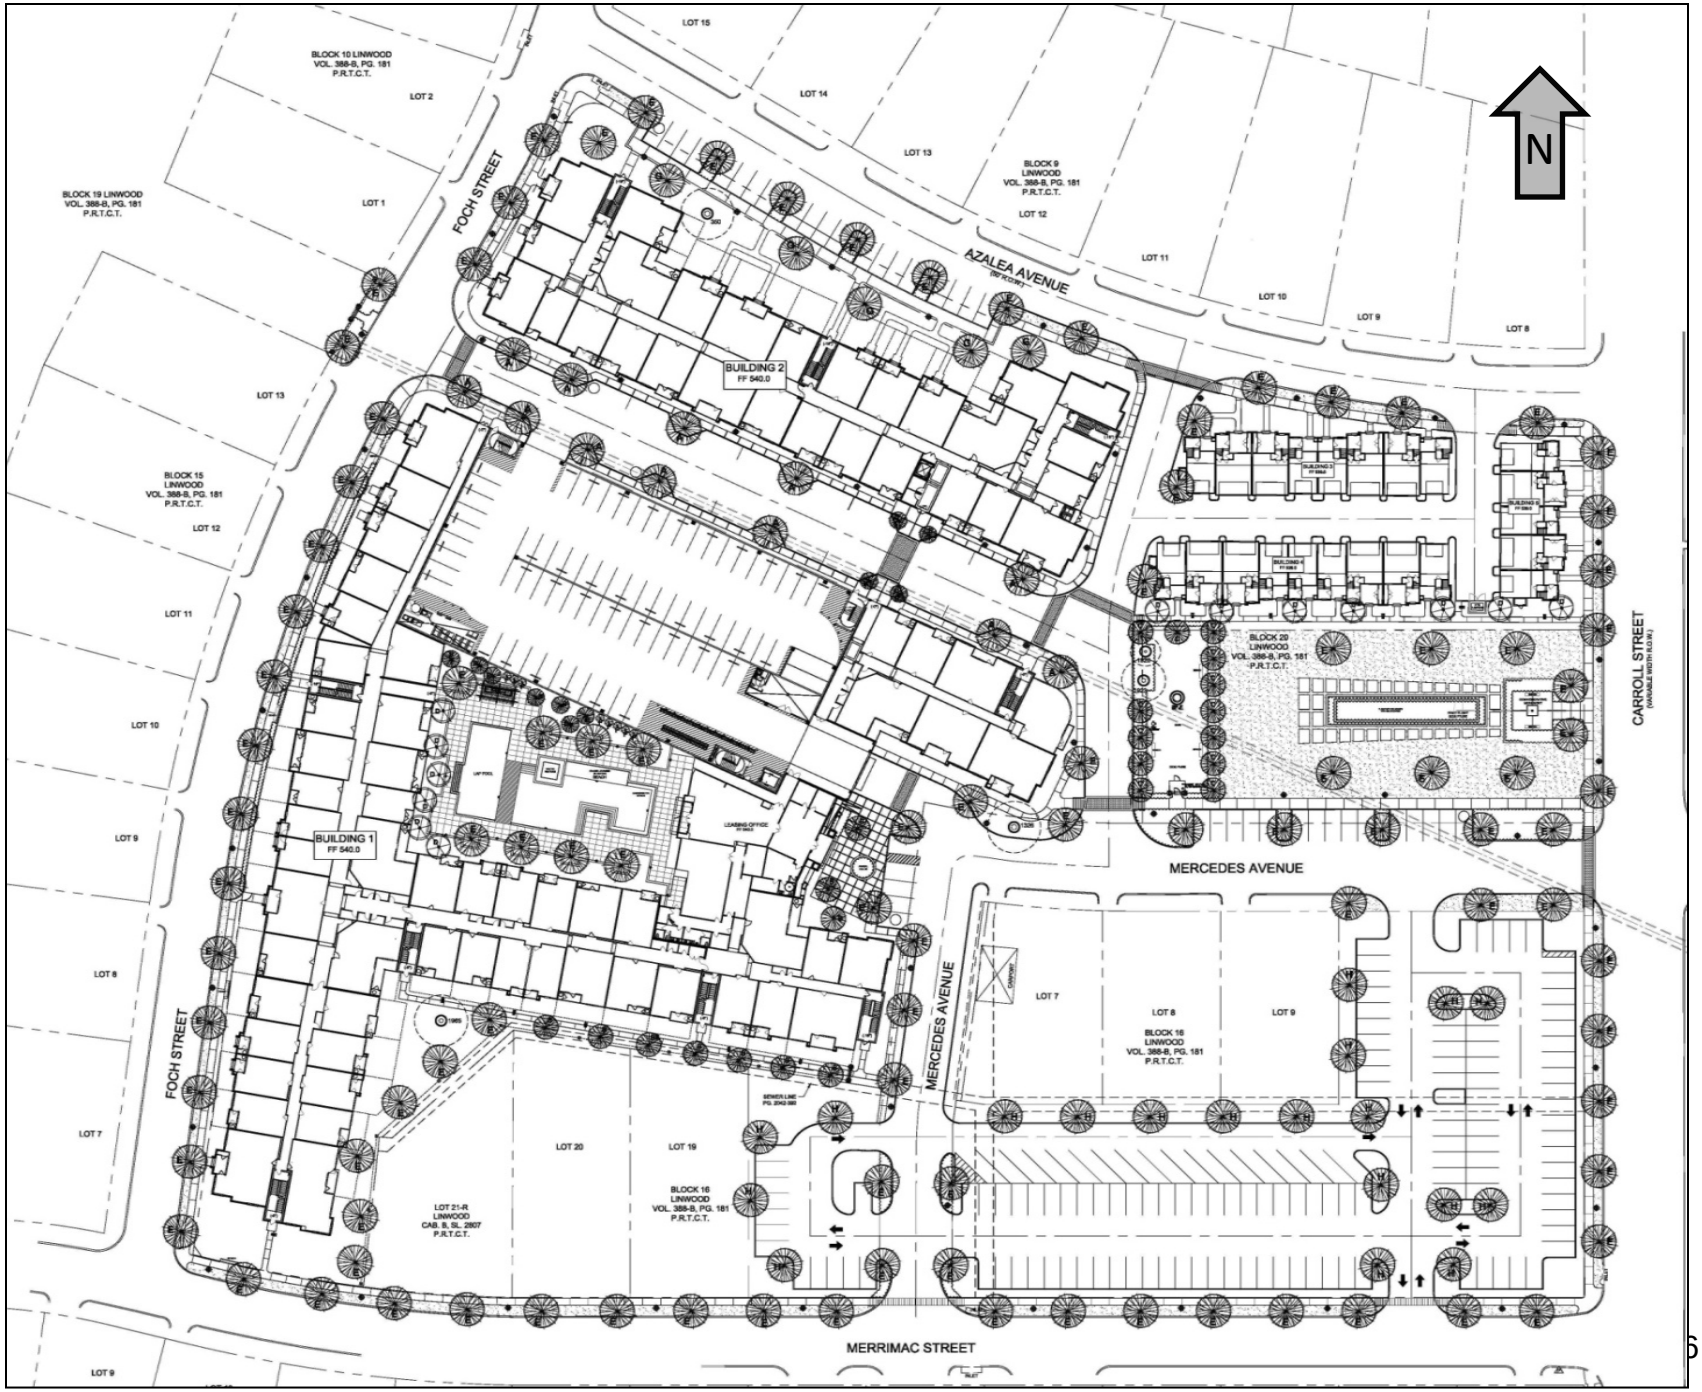
N
FOCH STREET
AZALEA AVENUE
BUILDING 2
FF 540.0
BUILDING 1
FF 540.0
MERCEDES AVENUE
CARROLL STREET
MERRIMAC STREET
BLOCK 10 LINWOOD
VOL. 388-B, PG. 181
P.R.T.C.T.
BLOCK 19 LINWOOD
VOL. 388-B, PG. 181
P.R.T.C.T.
BLOCK 9
LINWOOD
VOL. 388-B, PG. 181
P.R.T.C.T.
BLOCK 15
LINWOOD
VOL. 388-B, PG. 181
P.R.T.C.T.
BLOCK 20
LINWOOD
VOL. 388-B, PG. 181
P.R.T.C.T.
BLOCK 16
LINWOOD
VOL. 388-B, PG. 181
P.R.T.C.T.
LOT 21-R
LINWOOD
CAB. B, SL. 2807
P.R.T.C.T.
LOT 1
LOT 2
LOT 7
LOT 8
LOT 9
LOT 10
LOT 11
LOT 12
LOT 13
LOT 14
LOT 15
LOT 19
LOT 20